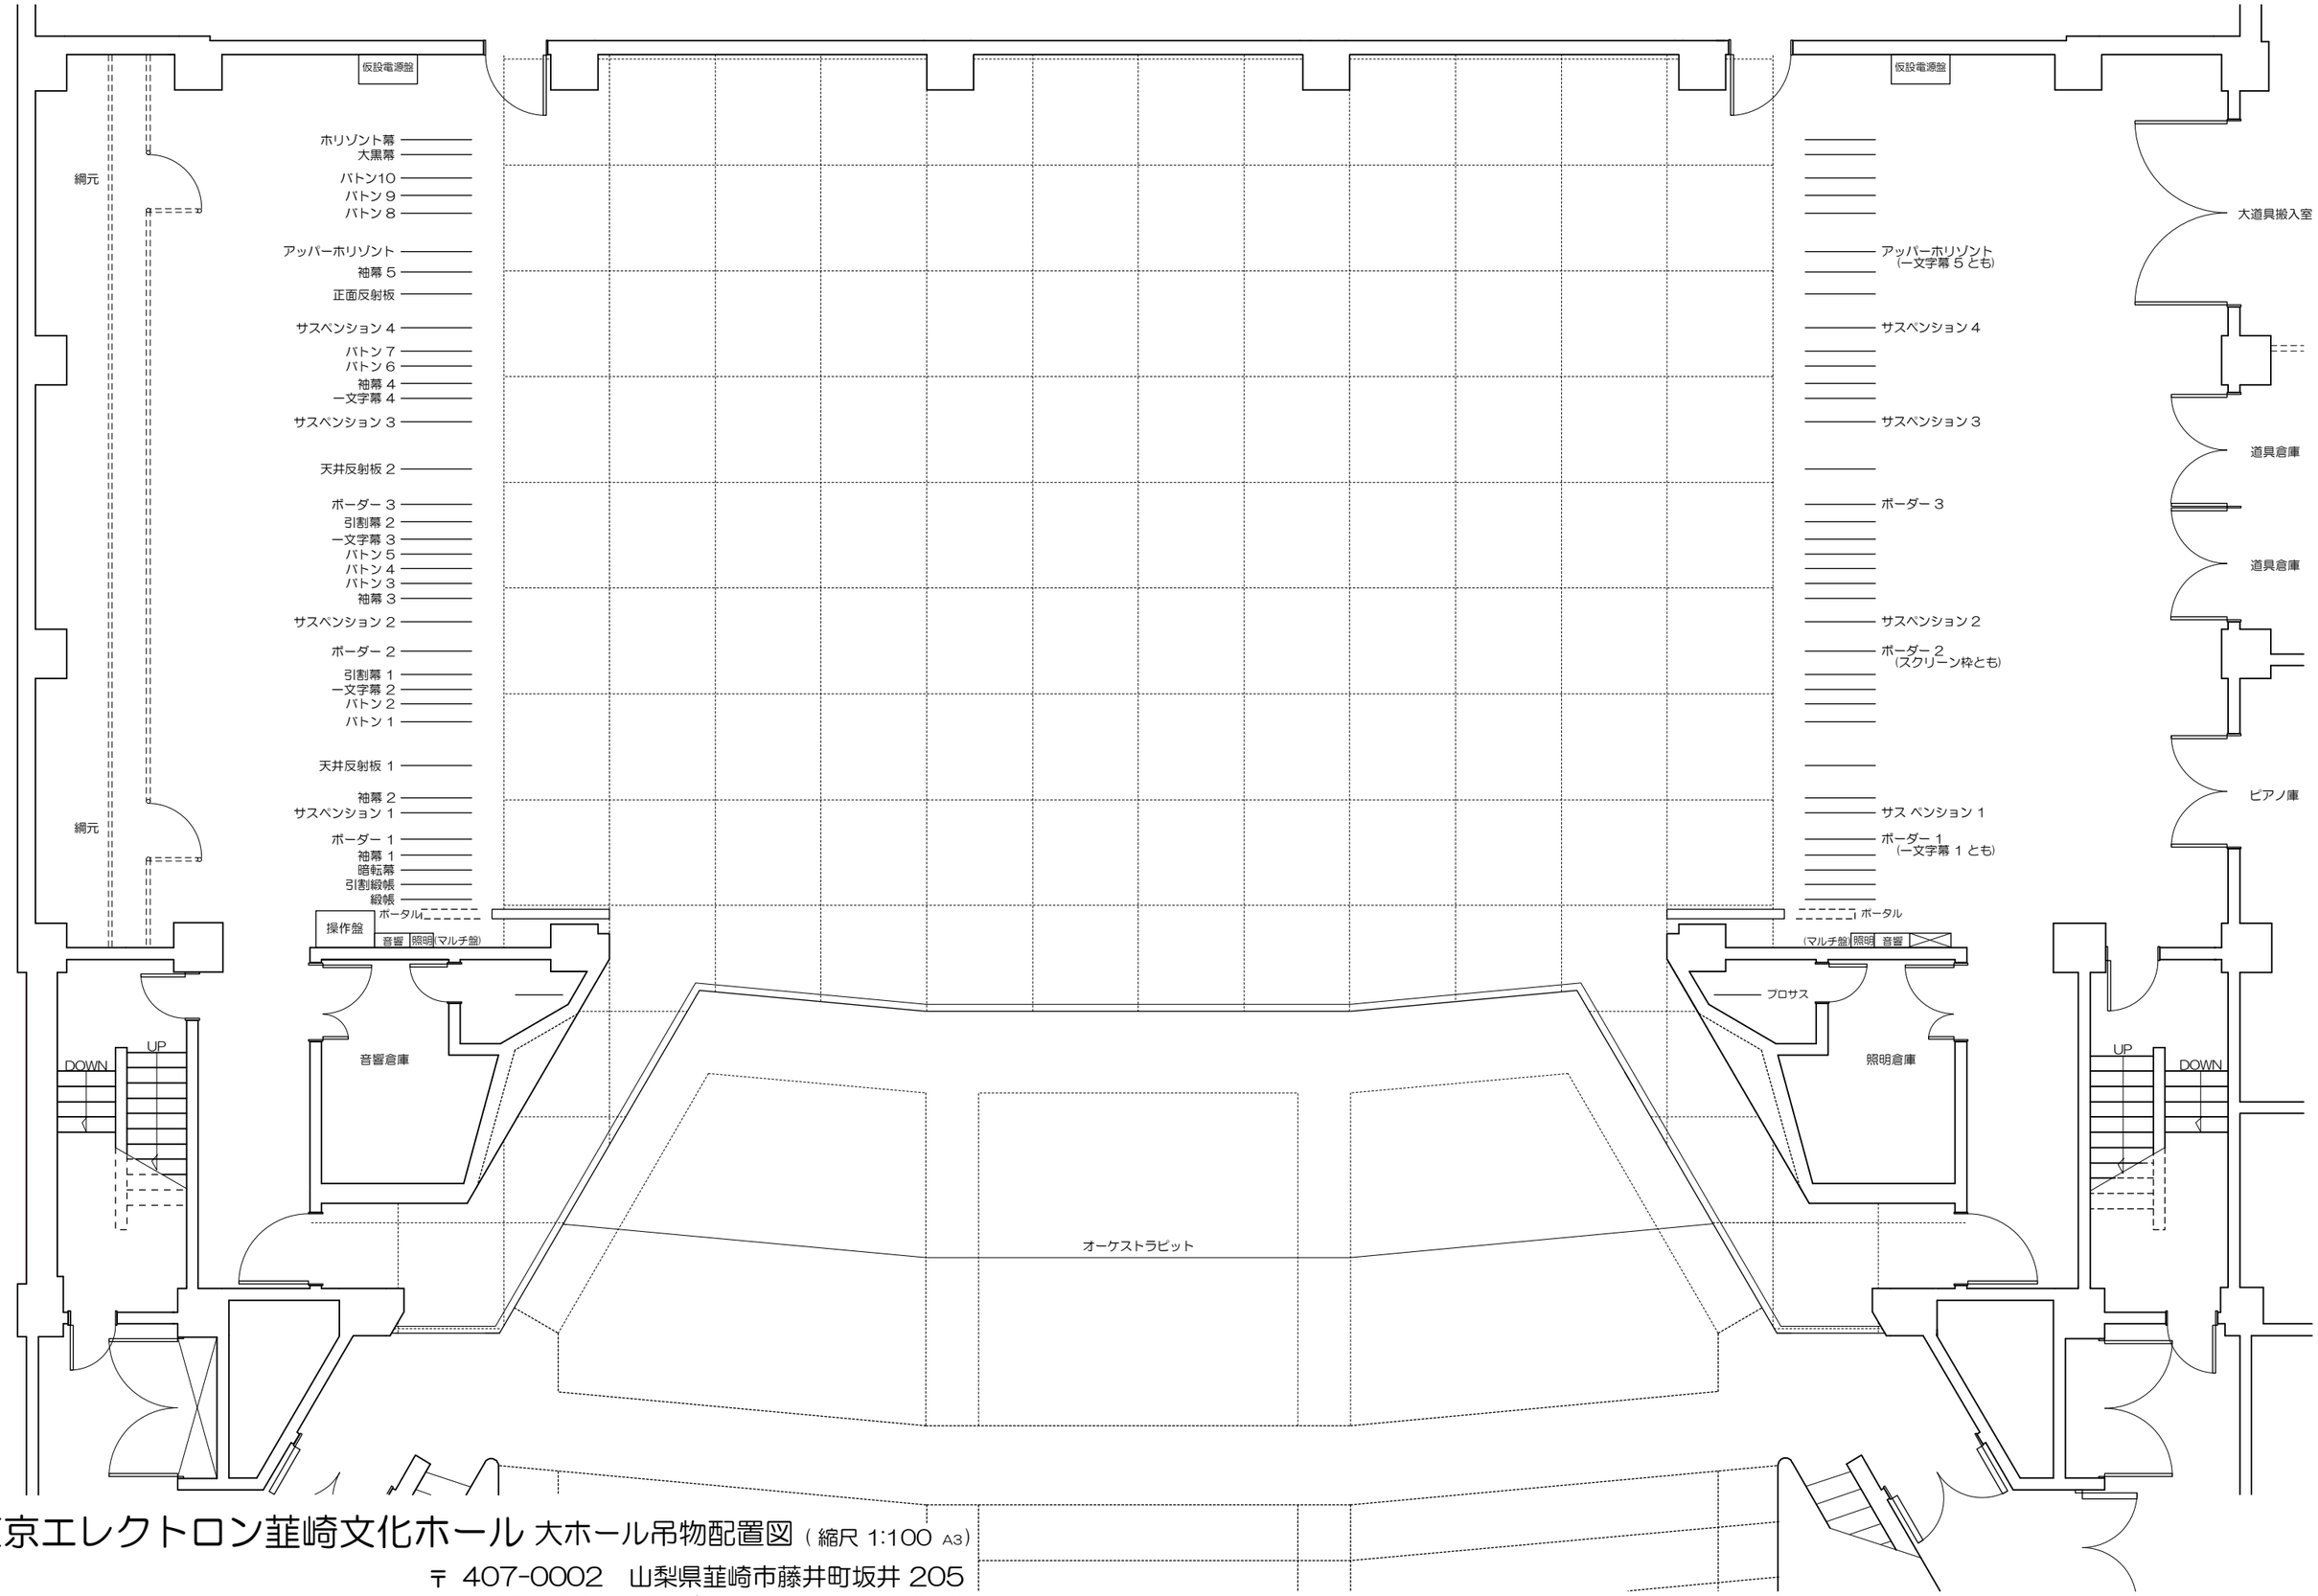

東京エレクトロン韮崎文化ホール 大ホール吊物配置図 (縮尺 1:100 A3)

〒 407-0002　山梨県韮崎市藤井町坂井 205
TEL 0551-20-1155 / FAX 0551-22-1919

2001.06.